

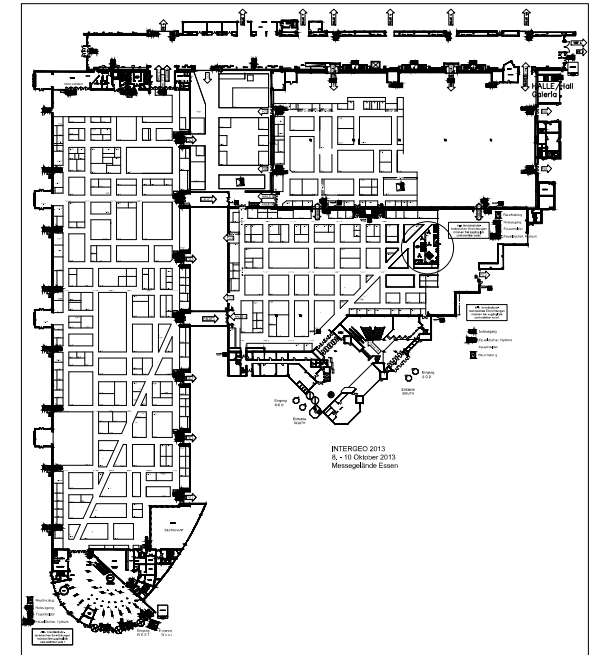


Kunde/Projekt:	Hinte GmbH	Standtyp:	Gemeinschaftsstand	Ersteller:	Böhm Astrid
ID-Nr.:	77194	Wände:		Datum:	21.08.13 / Böhm Astrid
Halle/Stand:		Boden:		Version:	8
Veranstaltung:	Intergeo 2013	Blende:		Kommentar:	Küche versetzt, + div. Änd.
Laufzeit:	08.10. - 10.10.	Schrift/Logo:			
Ort:		Übergabetermin:	07.10.2013		

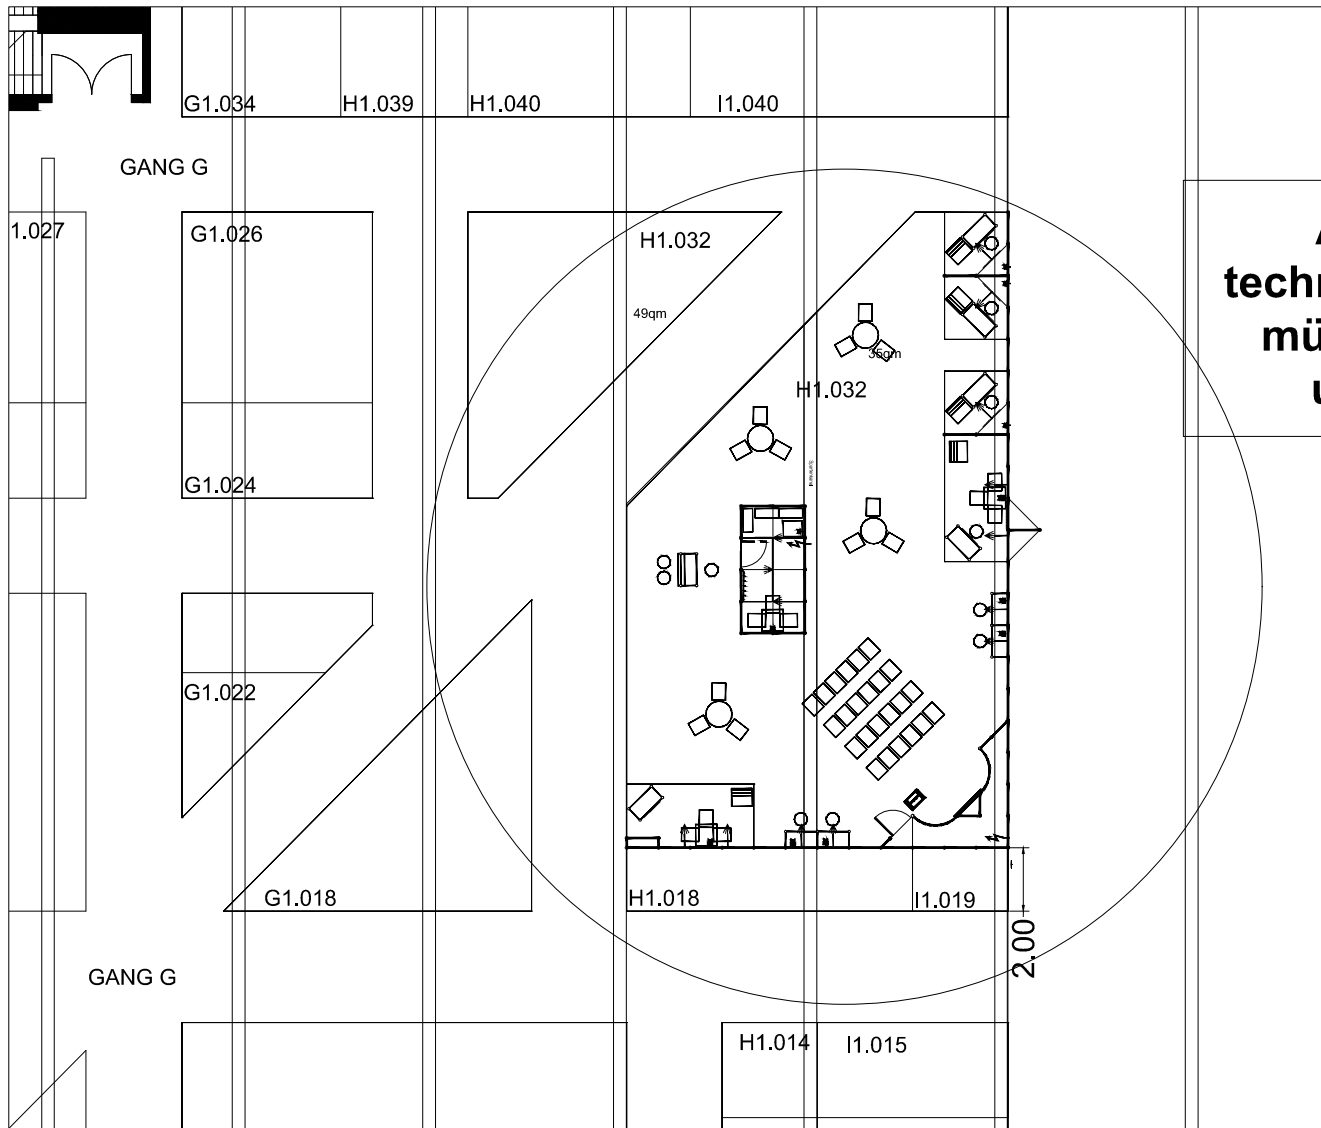

Kunde/Projekt:	Hinte GmbH	Standtyp:	Gemeinschaftsstand	Ersteller:	Böhm Astrid
ID-Nr.:	77194	Wände:		Datum:	21.08.13 / Böhm Astrid
Halle/Stand:		Boden:		Version:	8
Veranstaltung:	Intergeo 2013	Blende:		Kommentar:	Küche versetzt, + div. Änd.
Laufzeit:	08.10. - 10.10.	Schrift/Logo:			
Ort:		Übergabetermin:	07.10.2013		


Zusatzinfo

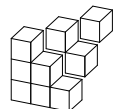


MEPLAN
unlimited solutions

MEPLAN GmbH
Willy-Brandt-Allee 1
D-81829 München

Fon: +49 (0)89 949 249 80
 Fax: +49 (0)89 949 249 89
 email: info@meplan.de
 www.meplan.com

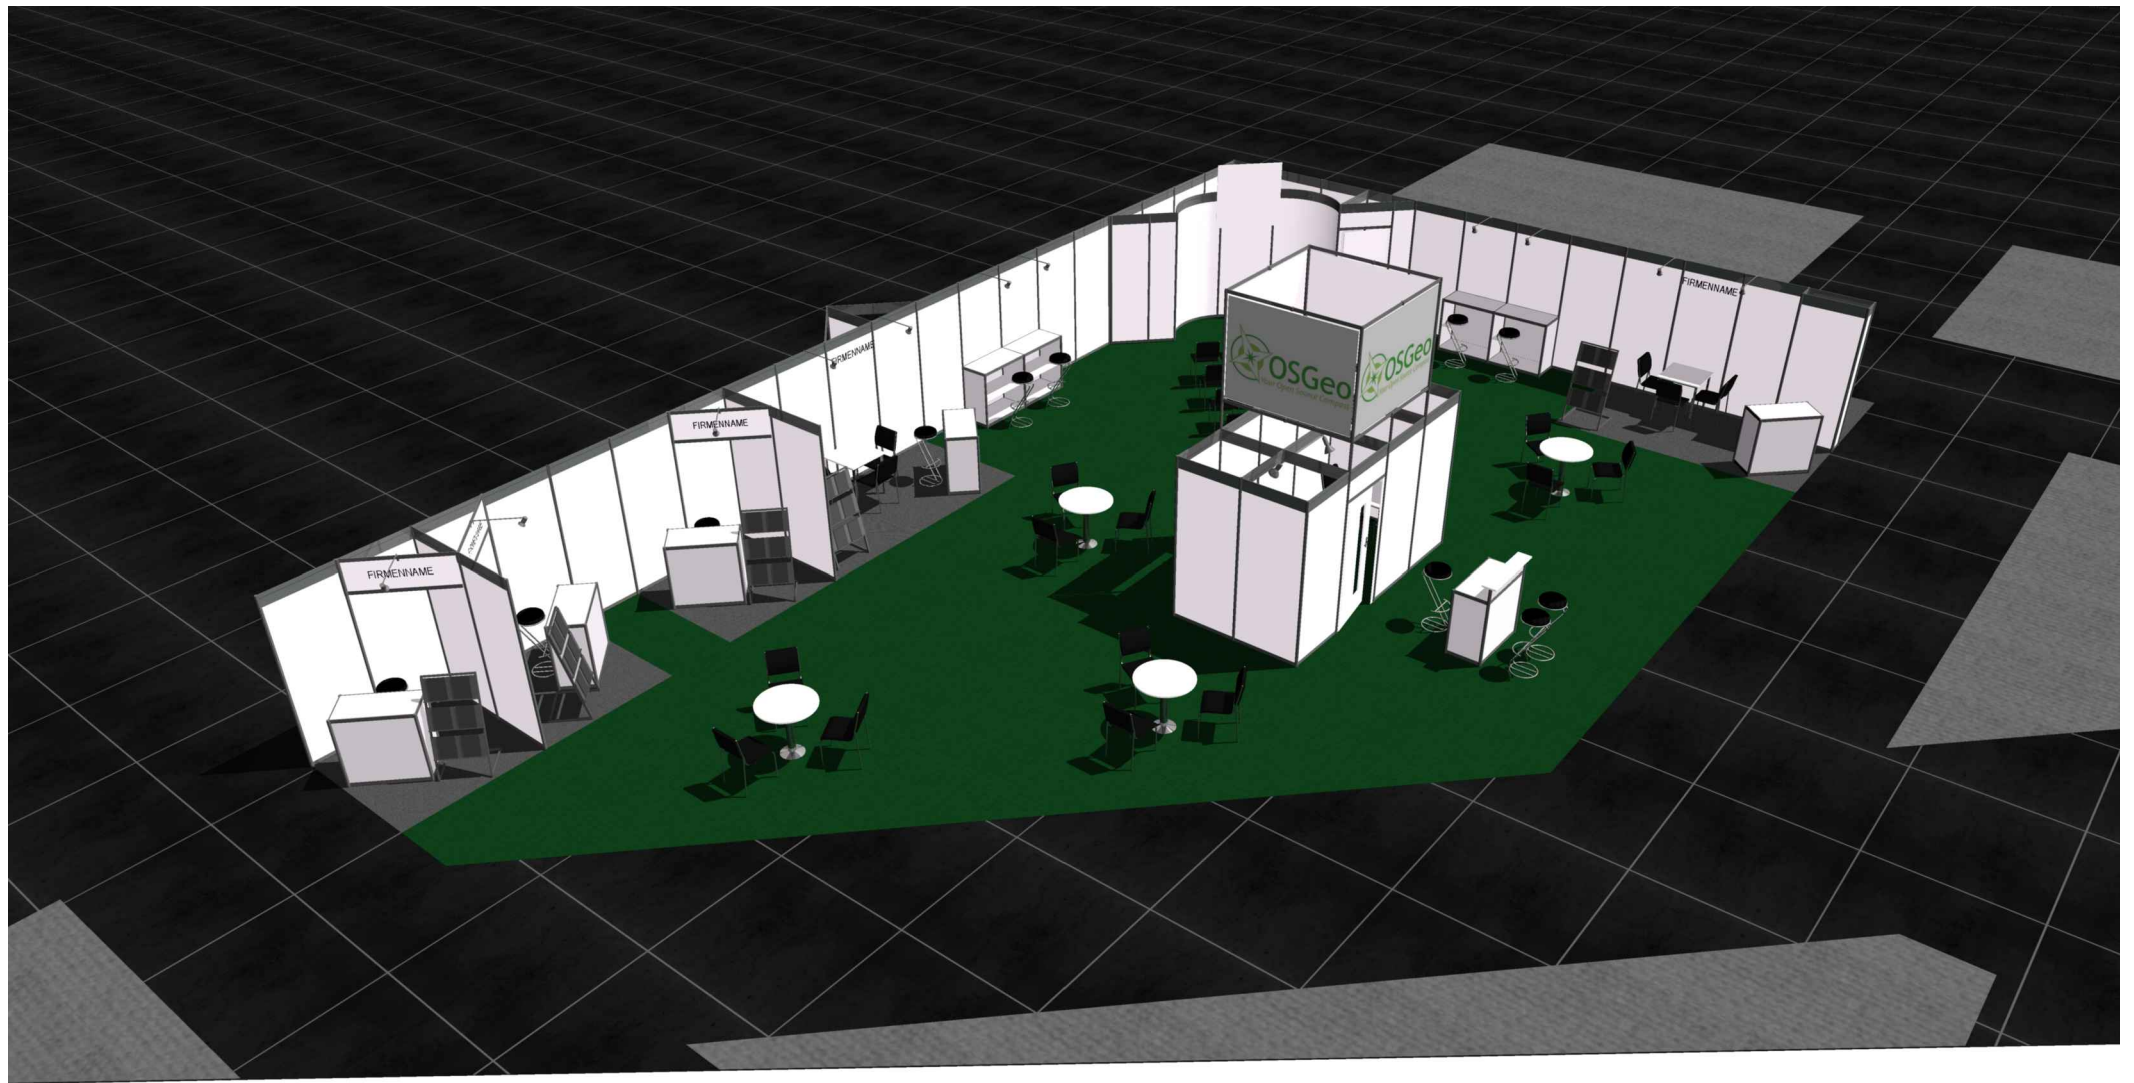


Kunde/Projekt:	Hinte GmbH	Standtyp:	Gemeinschaftsstand	Ersteller:	Böhm Astrid
ID-Nr.:	77194	Wände:		Datum:	21.08.13 / Böhm Astrid
Halle/Stand:		Boden:		Version:	8
Veranstaltung:	Intergeo 2013	Blende:		Kommentar:	Küche versetzt, + div. Änd.
Laufzeit:	08.10. - 10.10.	Schrift/Logo:			
Ort:		Übergabetermin:	07.10.2013		

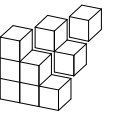


MEPLAN
unlimited solutions

MEPLAN GmbH
Willy-Brandt-Allee 1
D-81829 München

Fon: +49 (0)89 949 249 80
 Fax: +49 (0)89 949 249 89
 email: info@meplan.de
 www.meplan.com

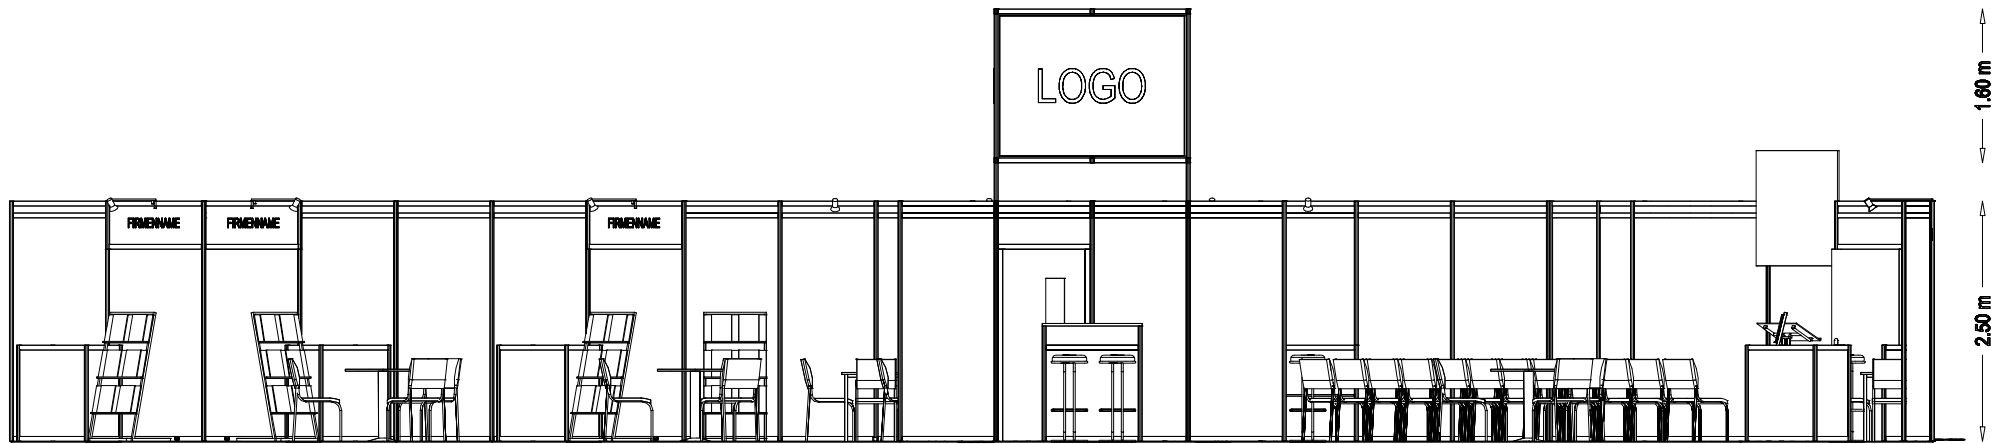


Kunde/Projekt:	Hinte GmbH	Standtyp:	Gemeinschaftsstand	Ersteller:	Böhm Astrid
ID-Nr.:	77194	Wände:		Datum:	21.08.13 / Böhm Astrid
Halle/Stand:		Boden:		Version:	8
Veranstaltung:	Intergeo 2013	Blende:		Kommentar:	Küche versetzt, + div. Änd.
Laufzeit:	08.10. - 10.10.	Schrift/Logo:			
Ort:		Übergabetermin:	07.10.2013		

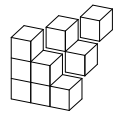

MEPLAN
unlimited solutions

MEPLAN GmbH
Willy-Brandt-Allee 1
D-81829 München


Fon: +49 (0)89 949 249 80
Fax: +49 (0)89 949 249 89
email: info@meplan.de
www.meplan.com

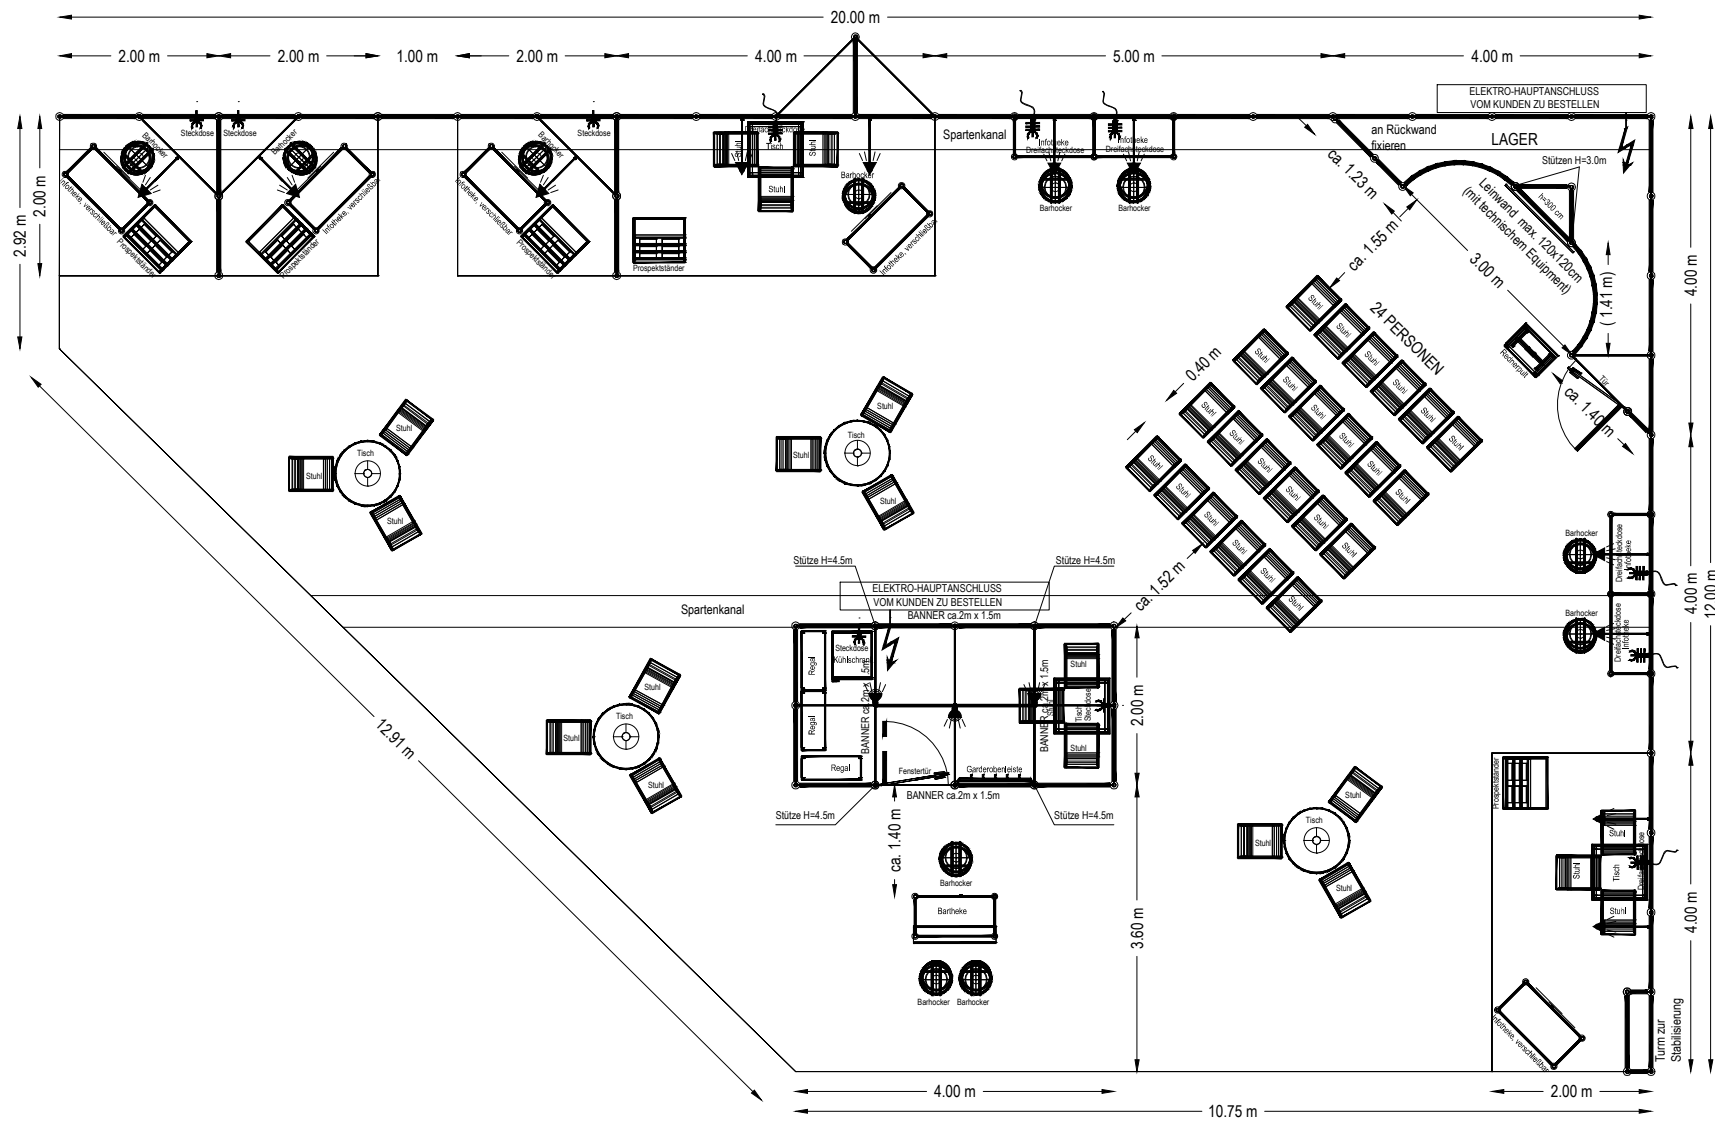

Kunde/Projekt:	Hinte GmbH	Standtyp:	Gemeinschaftsstand	Ersteller:	Böhm Astrid
ID-Nr.:	77194	Wände:		Datum:	21.08.13 / Böhm Astrid
Halle/Stand:		Boden:		Version:	8
Veranstaltung:	Intergeo 2013	Blende:		Kommentar:	Küche versetzt, + div. Änd.
Laufzeit:	08.10. - 10.10.	Schrift/Logo:			
Ort:		Übergabetermin:	07.10.2013		



Kunde/Projekt:	Hinte GmbH	Standtyp:	Gemeinschaftsstand	Ersteller:	Böhm Astrid
ID-Nr.:	77194	Wände:		Datum:	21.08.13 / Böhm Astrid
Halle/Stand:		Boden:		Version:	8
Veranstaltung:	Intergeo 2013	Blende:		Kommentar:	Küche versetzt, + div. Änd.
Laufzeit:	08.10. - 10.10.	Schrift/Logo:			
Ort:		Übergabetermin:	07.10.2013		

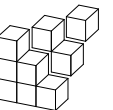

MEPLAN
unlimited solutions

MEPLAN GmbH
Willy-Brandt-Allee 1
D-81829 München

Fon: +49 (0)89 949 249 80
Fax: +49 (0)89 949 249 89
email: info@meplan.de
www.meplan.com